



# VEREJNOPROSPEŠNÉ STAVBY

- A-2** VÝSTAVBA OBECNÝCH NÁJOMNÝCH BYTOV
- A-8** VÝSTAVBA DETSKÉHO IHRISKA
- A-9** VÝSTAVBA ZBERNÉHO DVORA / INVESTÍCIA/ OBCE
- B-1** VÝSTAVBA NOVÝCH MIESTNYCH KOMUNIKÁCIÍ PRE NAVRHOVANÚ VÝSTAVBU VRÁTANE PRISLÚCHAJÚCICH PARKOVÍSK
- B-5** VEREJNÉ PARKOVISKÁ PODĽA VÝKRESU DOPRAVY
- C-8** VÝSTAVBA TRAFOSTANICE

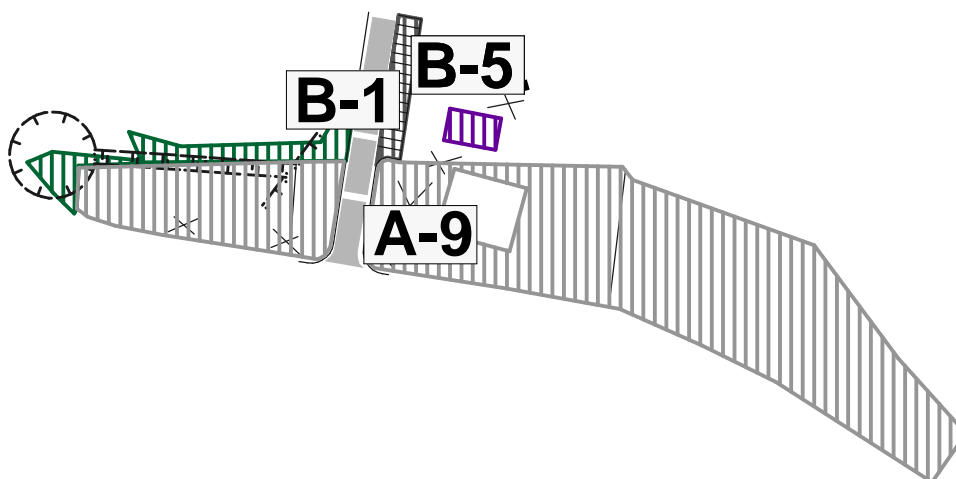

 RUŠÍ SA

<b>ATELIÉR URBEKO, s.r.o.,PREŠOV</b>			
NÁZOV ZÁKAZKY		ÚPN - O - ŠARIŠSKÉ DRAVCE	OBSTARÁVATEĽ OBEC ŠARIŠSKÉ DRAVCE
STUPEŇ, KATEGÓRIA		ZMENY A DOPLNKY č.1/2016	DÁTUM 02/2016
OBSAH VÝKRESU		<b>KOMPLEXNÝ URBANISTICKÝ NÁVRH ZASTAVANÉHO ÚZEMIA</b>	MIERKA 1:2000
HLAVNÝ RIEŠITEĽ Ing.arch.Vladimír Ligus	ZHOTOVITEĽ	KRESLIL Kačmariková Janka	ČÍSLO VÝKRESU <b>náložka č.3b</b>