
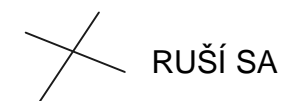
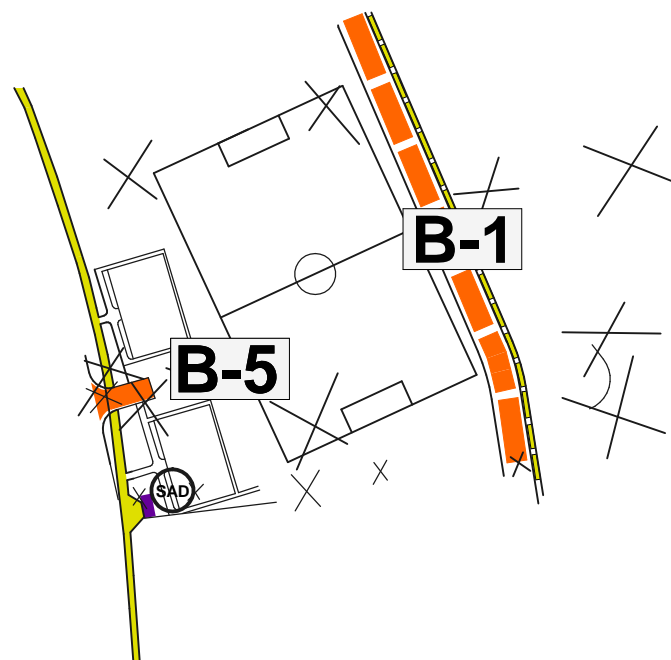


VEREJNOPROSPEŠNÉ STAVBY

B-1 VÝSTAVBA NOVÝCH MIESTNYCH KOMUNIKÁCIÍ
PRE NAVRHOVANÚ VÝSTAVBU VRÁTANE
PRISLÚCHAJÚCICH PARKOVÍSK

B-5 VEREJNÉ PARKOVISKÁ PODĽA VÝKRESU DOPRAVY

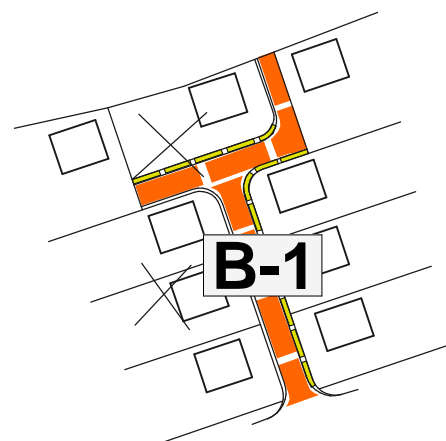

ATELIÉR URBEKO, s.r.o.,PREŠOV

NÁZOV ZÁKAZKY	ÚPN - O - ŠARIŠSKÉ DRAVCE		OBSTARÁVATEĽ OBEC ŠARIŠSKÉ DRAVCE
STUPEŇ, KATEGÓRIA	ZMENY A DOPLNKY č.1/2016		DÁTUM 02/2016
OBSAH VÝKRESU	NÁVRH DOPRAVY		MIERKA 1:2000
HLAVNÝ RIEŠITEĽ Ing.arch.Vladimír Ligus	ZHOTOVITEĽ	KRESLIL Kačmariková Janka	ČÍSLO VÝKRESU náložka č.4a