
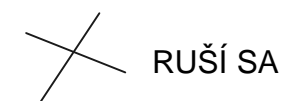
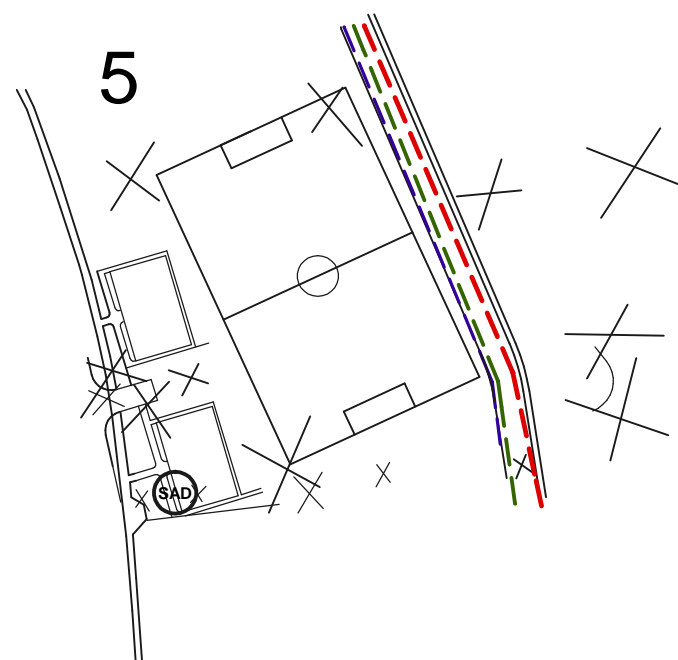
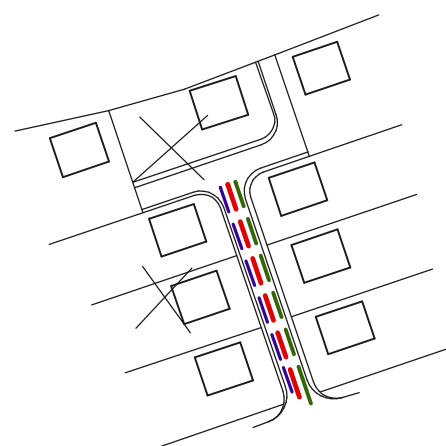


# VEREJNOPROSPEŠNÉ STAVBY

**C-8** VÝSTAVBA TRAFOSTANICE

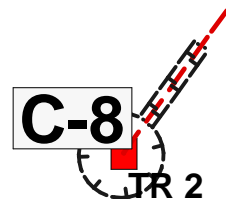

## ATELIÉR URBEKO, s.r.o.,PREŠOV

NÁZOV ZÁKAZKY	ÚPN - O - ŠARIŠSKÉ DRAVCE	OBSTARÁVATEL OBEC ŠARIŠSKÉ DRAVCE
STUPEŇ, KATEGÓRIA	ZMENY A DOPLNKY č.1/2016	DÁTUM 02/2016
OBSAH VÝKRESU	<b>NÁVRH ENERGETIKY</b>	MIERKA 1:2000
HLAVNÝ RIEŠITEĽ Ing.arch.Vladimír Ligus	ZHOTOVITEĽ	KRESLIL Kačmariková Janka
		ČÍSLO VÝKRESU <b>náložka č.6a</b>