


# VEREJNOPROSPEŠNÉ STAVBY

- B-1** VÝSTAVBA NOVÝCH MIESTNYCH KOMUNIKÁCIÍ PRE NAVRHOVANÚ VÝSTAVBU VRATANE PRISLUCHAJÚCICH PARKOVISK
- B-5** VEREJNÉ PARKOVISKÁ PODĽA VÝKRESU DOPRAVY

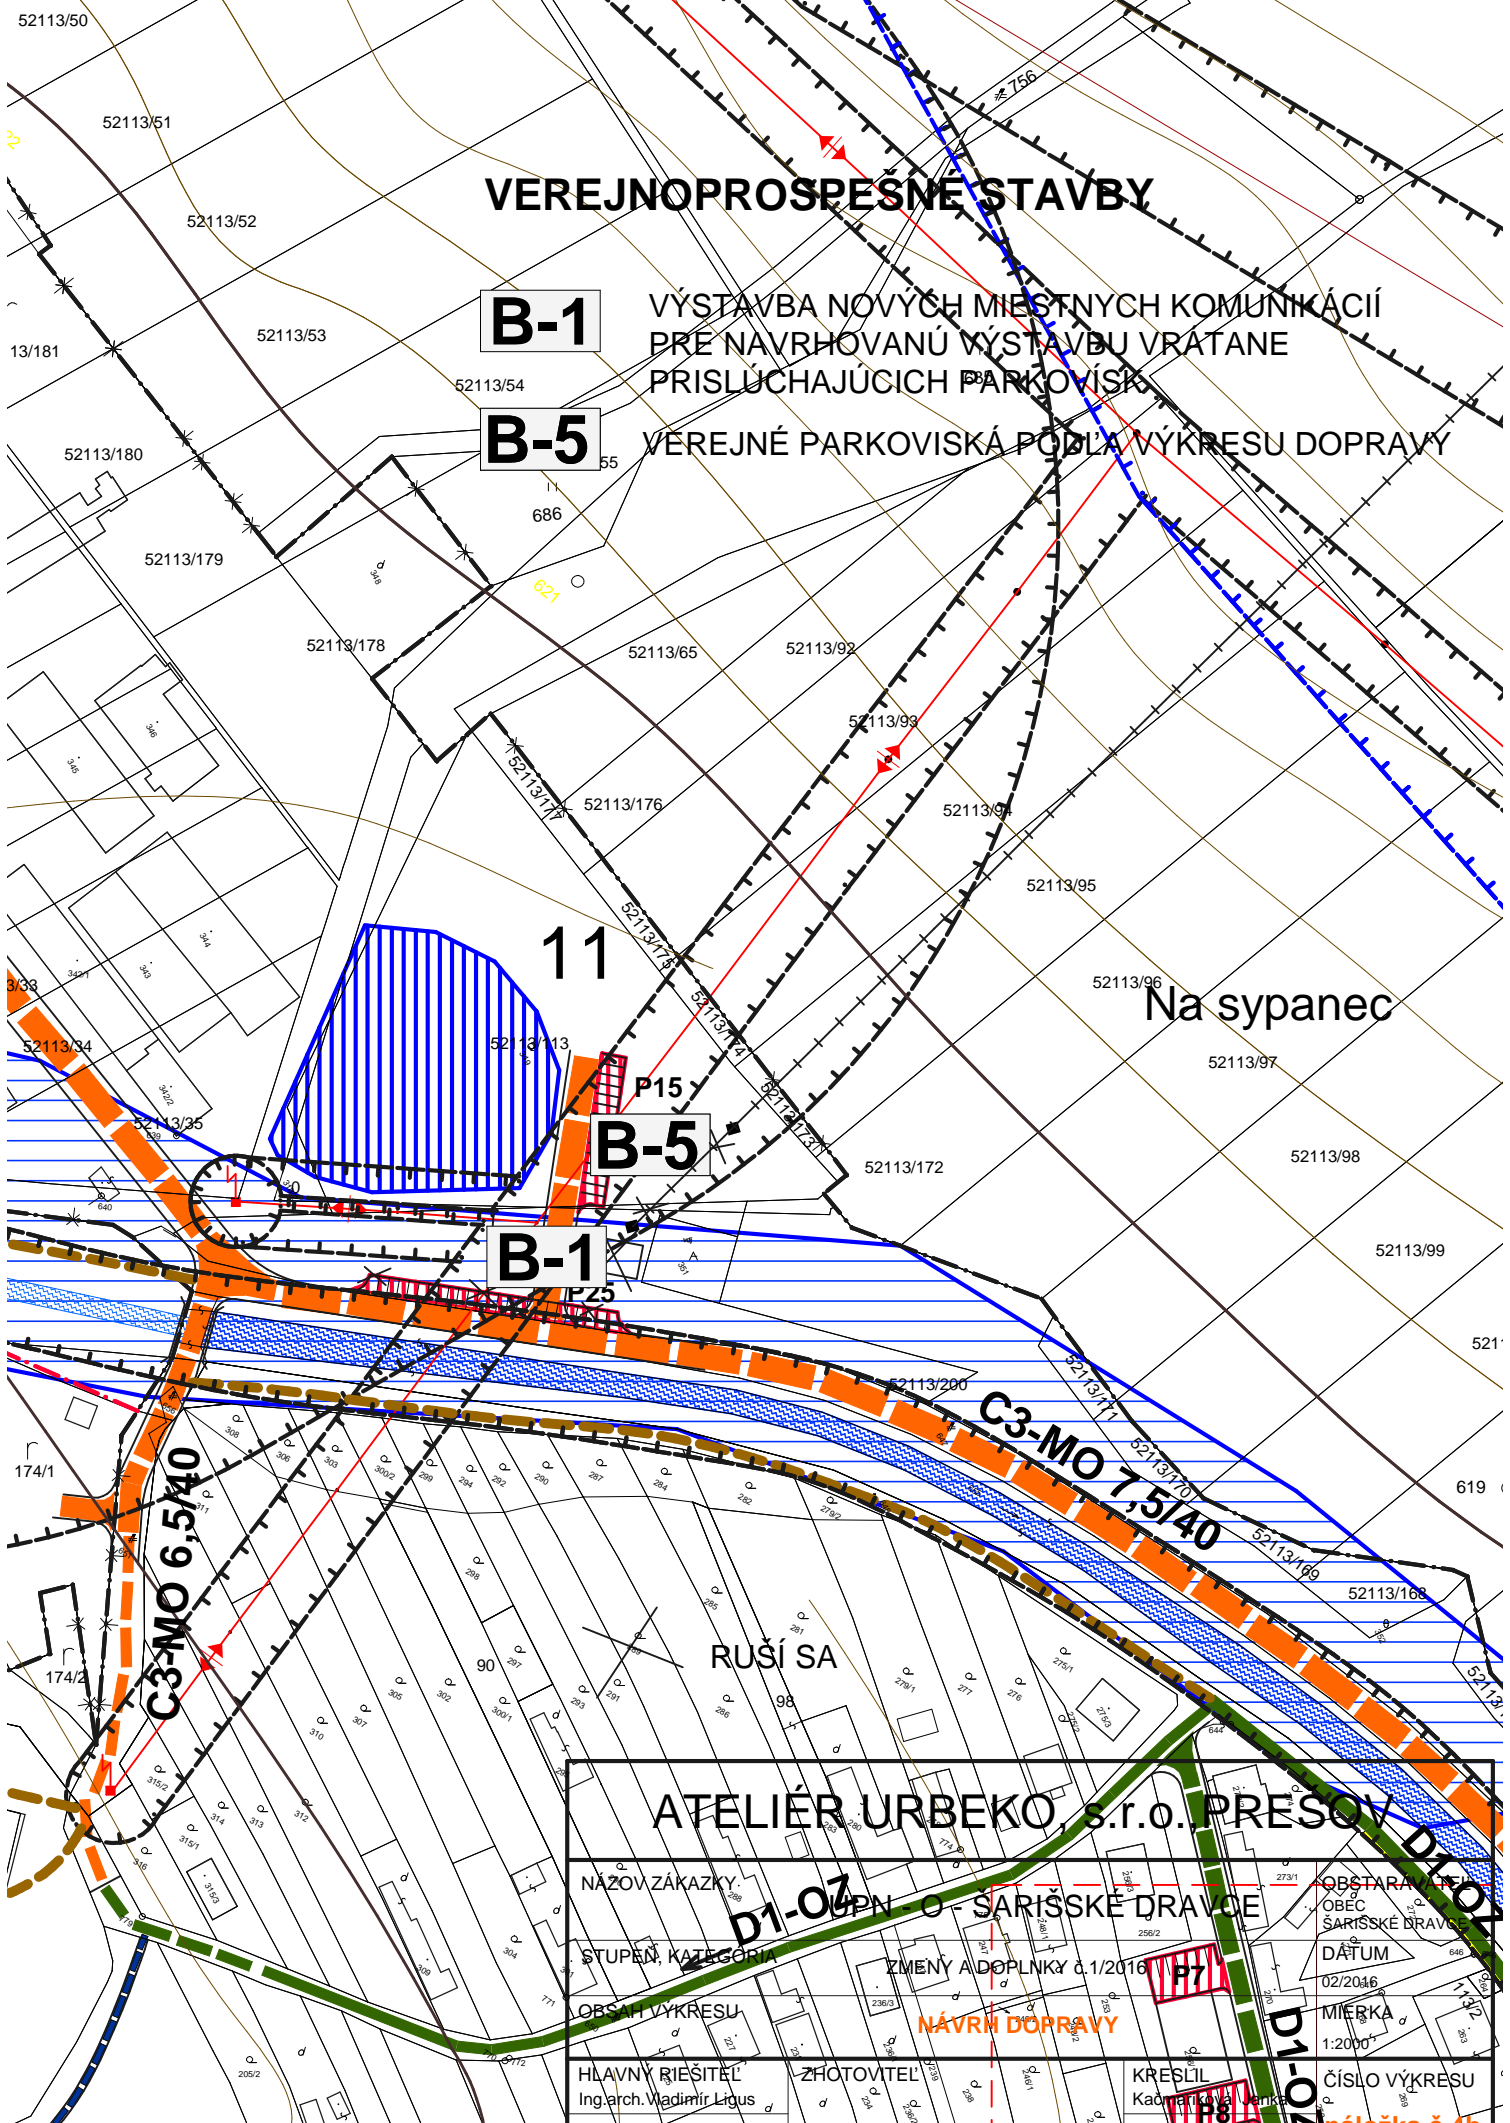

Na sypanec

## ATELIÉR URBEKO, s.r.o. PREŠOV

NÁZOV ZÁKAZKY:	ÚPN O - SARISSKÉ DRAVCE	OBSTARANIE:	OBEC SARISSKÉ DRAVCE
STUPEŇ, KATEGÓRIA:	ZMENY A DOPLNKY 6.1/2016	DÁTUM:	02/2016
OBSAH VÝKRESU:	NÁVRH DOPRAVY	MIERKA:	1:2000
HLAVNÝ RIEŠITEĽ:	Ing. arch. Vladimír Ligus	KRESLIL:	Kadmanová Lenka
ZHOTOVITEĽ:		ČÍSLO VÝKRESU:	náložka č.4b