

ATELIÉR URB EKO s.r.o. PREŠOV 10/2008



ŠARIŠSKÉ DRAVCE

Územný plán obce

- 1 RIMSKO-KATOLICKÝ KOSTOL
- 2 KAŠTIEL-AREÁL/múzeum, galéria, obchod, fitness, klubovňa, penzión-40 os., amfiteáter/
- 3 DOM SMŮTKU
- 4 ZÁKLADNÁ ŠKOLA
- 5 MATERSKÁ ŠKOLA
- 6 OBECNÝ ÚRAD-PRÍSTAVBA
- 7 OBCHOD + POHOSTINSTVO
- 8 VIACÚČELOVÉ IHRISKÁ
- 9 ZDRAVOTNÉ STREDISKO + PRÍSTAVBA
- 10 PARK
- 11 ŠPORTOVO REKREAČNÝ AREÁL/bufet, lyž.vlek/
- 12 RANČ/penzión pre 12 osôb, RD-majiteľ+personál, garáže, stajne/
- 13 DOM OPATROVATEĽSKEJ SLUŽBY/pre 10osôb+personál/
- 14 KOMPOSTOVIŠKO
- 15 DETSKÝ PARK

LEGENDA

STAV	NÁVRH	VÝHLAD	
			HRANICA KATASTRÁLNEHO ÚZEMIA
			HRANICA ZASTAVANÉHO ÚZEMIA
			OCHRANNÉ PÁSMA
			MIESTNE OBSLUŽNÉ KOMUNIKÁCIE
			CESTY III. TRIEDY
			UKLUDNENÉ KOMUNIKÁCIE
			SPEVNEŇENÉ PEŠIE CHODNÍKY
			NESPEVNEŇENÉ PEŠIE CHODNÍKY
			SPEVNEŇENÉ ÚČELOVÉ KOMUNIKÁCIE
			NESPEVNEŇENÉ ÚČELOVÉ KOMUNIKÁCIE
			ZNAČENÁ CYKLOTRASA
			ZNAČENÁ CYKLISTICKÁ CESTIČKA
			AUTOBUSOVÁ ZASTÁVKA
			DOPRAVNÉ KATEGÓRIE
			PARKOVISKÁ
			ZASTÁVKOVÉ NIKY
			SPEVNEŇENÉ PLOCHY DLÁŽDENÉ
			JEDNOSMERNÁ KOMUNIKÁCIA

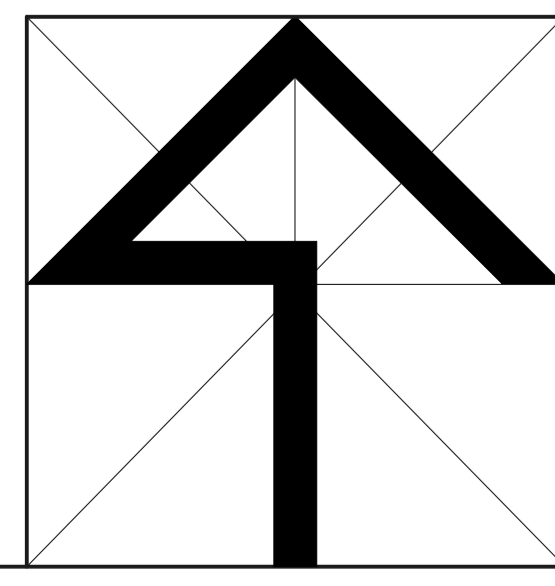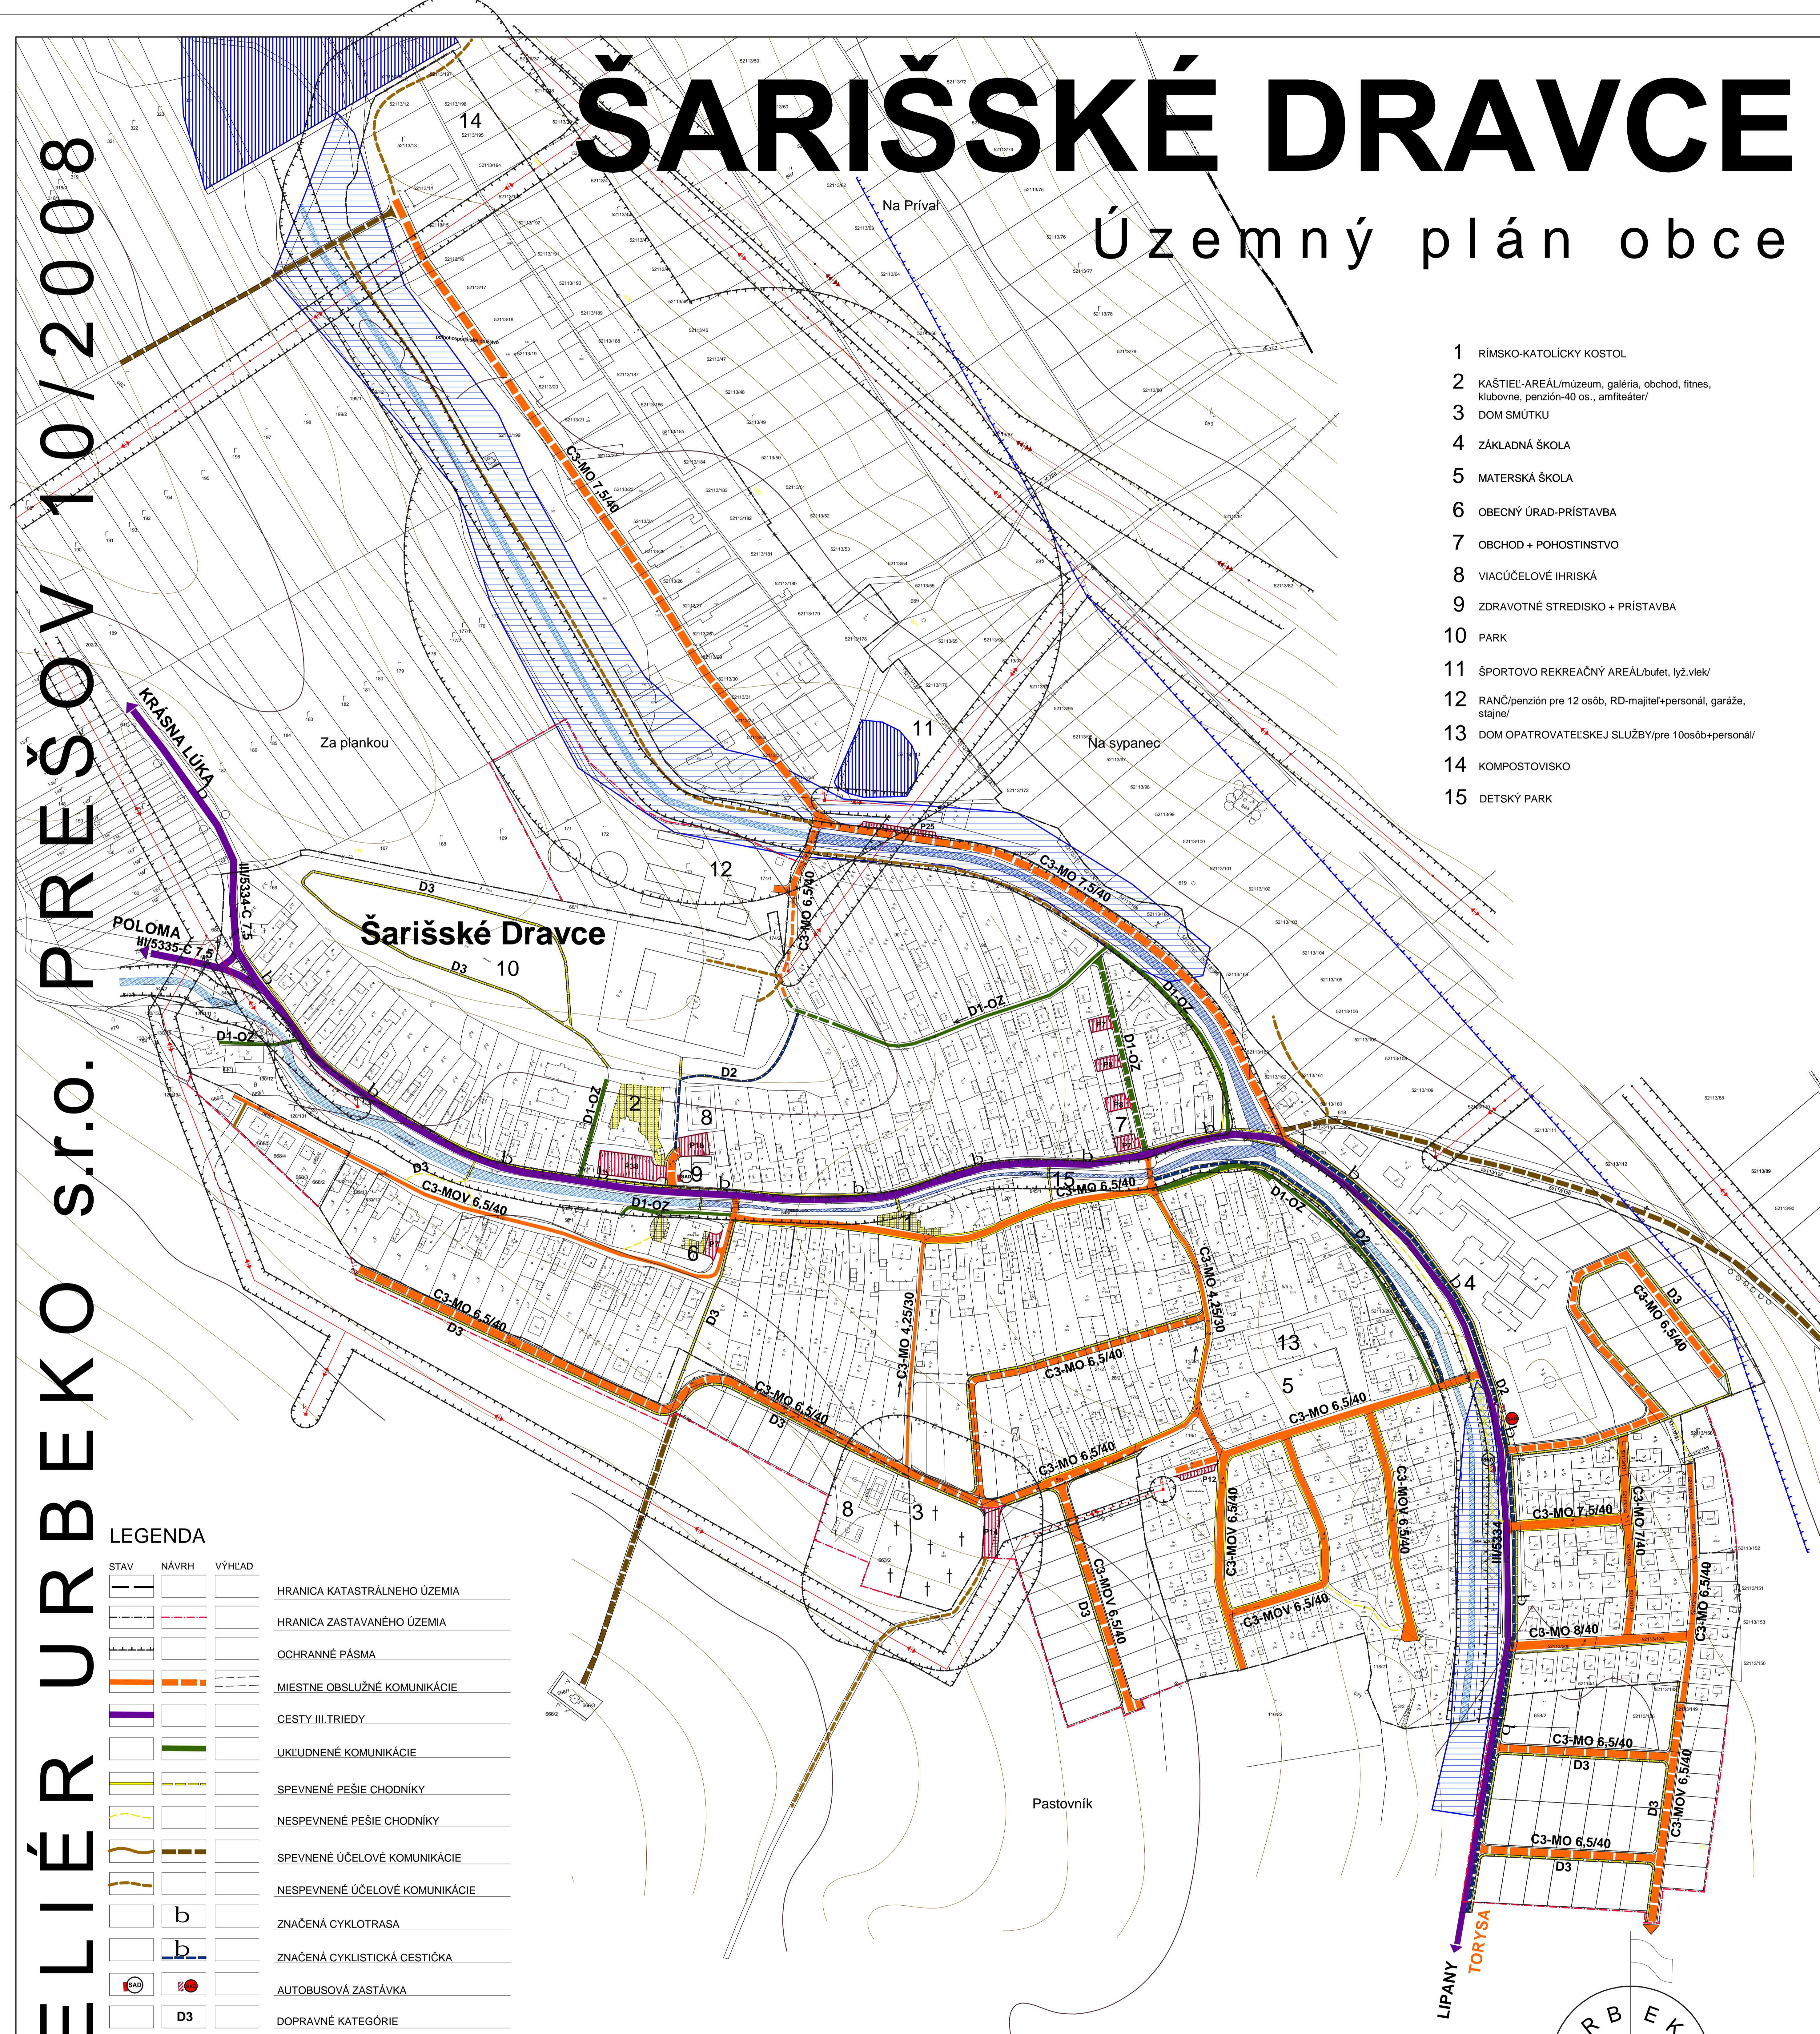

M=1:2000

ATELIÉR s.r.o. PREŠOV		OBSTARÁVATEĽ OBEC ŠARIŠSKÉ DRAVCE
NÁZOV ZÁKAZKY	ÚPN - O - ŠARIŠSKÉ DRAVCE	DAŤUM 03 / 2008
STUPEŇ, KATEGÓRIA	ČISTOPIS	MIERKA 1 : 2000
OSAH VÝKRESU	NÁVRH DOPRAVY	ČÍSLO VÝKRESU 4
HĽAVNÝ RIEŠITEĽ Ing.arch.Vladimír Lopus	ZHOTOVITEĽ	KRESLIL Kačmanková Jarka