

ŠARIŠSKÉ DRAVCE



Územný plán obce

ATELIÉR URB EKO s.r.o. PREŠOV 10/2008

- 1 RÍMSKO-KATOLICKÝ KOSTOL
- 2 KAŠTIEL-AREÁL/múzeum, galéria, obchod, fitness, klubovne, penzión-40 os., amfiteáter
- 3 DOM SMŮTKU
- 4 ZÁKLADNÁ ŠKOLA
- 5 MATERSKÁ ŠKOLA
- 6 OBECNÝ ÚRAD-PRÍSTAVBA
- 7 OBCHOD + POHOSTINSTVO
- 8 VIACÚČELOVÉ IHRISKÁ
- 9 ZDRAVOTNÉ STREDISKO + PRÍSTAVBA
- 10 PARK
- 11 ŠPORTOVO REKREAČNÝ AREÁL/bufet, lyž.vlek/
- 12 RANČ/penzión pre 12 osôb, RD-majiteľ+personál, garáže, stajne/
- 13 DOM OPATROVATELSKEJ SLUŽBY/pre 10osôb+personál/
- 14 KOMPOSTOVISKO
- 15 DETSKÝ PARK

LEGENDA

STAV	NÁVRH	VÝHLAD	
			HRANICA KATASTRÁLNEHO ÚZEMIA
			HRANICA ZASTAVANÉHO ÚZEMIA
			OCHRANNÉ PÁSMA
			VODOVODNÉ POTRUBIE
			EXISTUJÚCA SPLAŠKOVÁ KANALIZÁCIA
			NAVRHOVANÁ SPLAŠKOVÁ KANALIZÁCIA
			UPRAVENÁ ČASŤ VODNÉHO TOKU
			VODNÝ TOK
			ZÁPLAVOVÉ ÚZEMIE
			VODNÉ PLOCHY

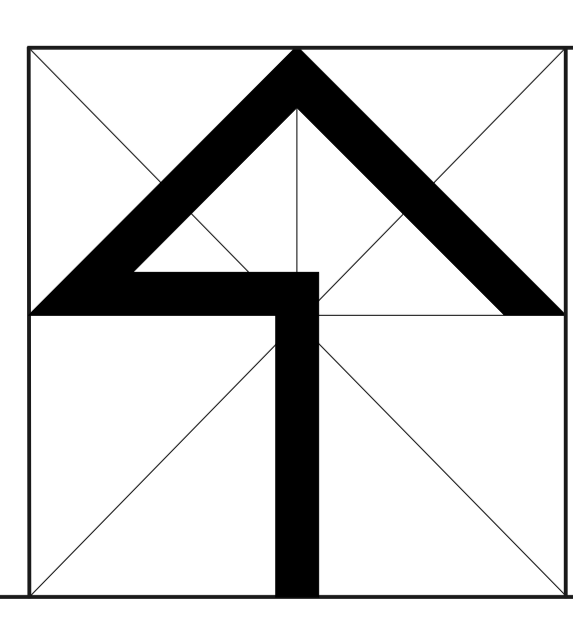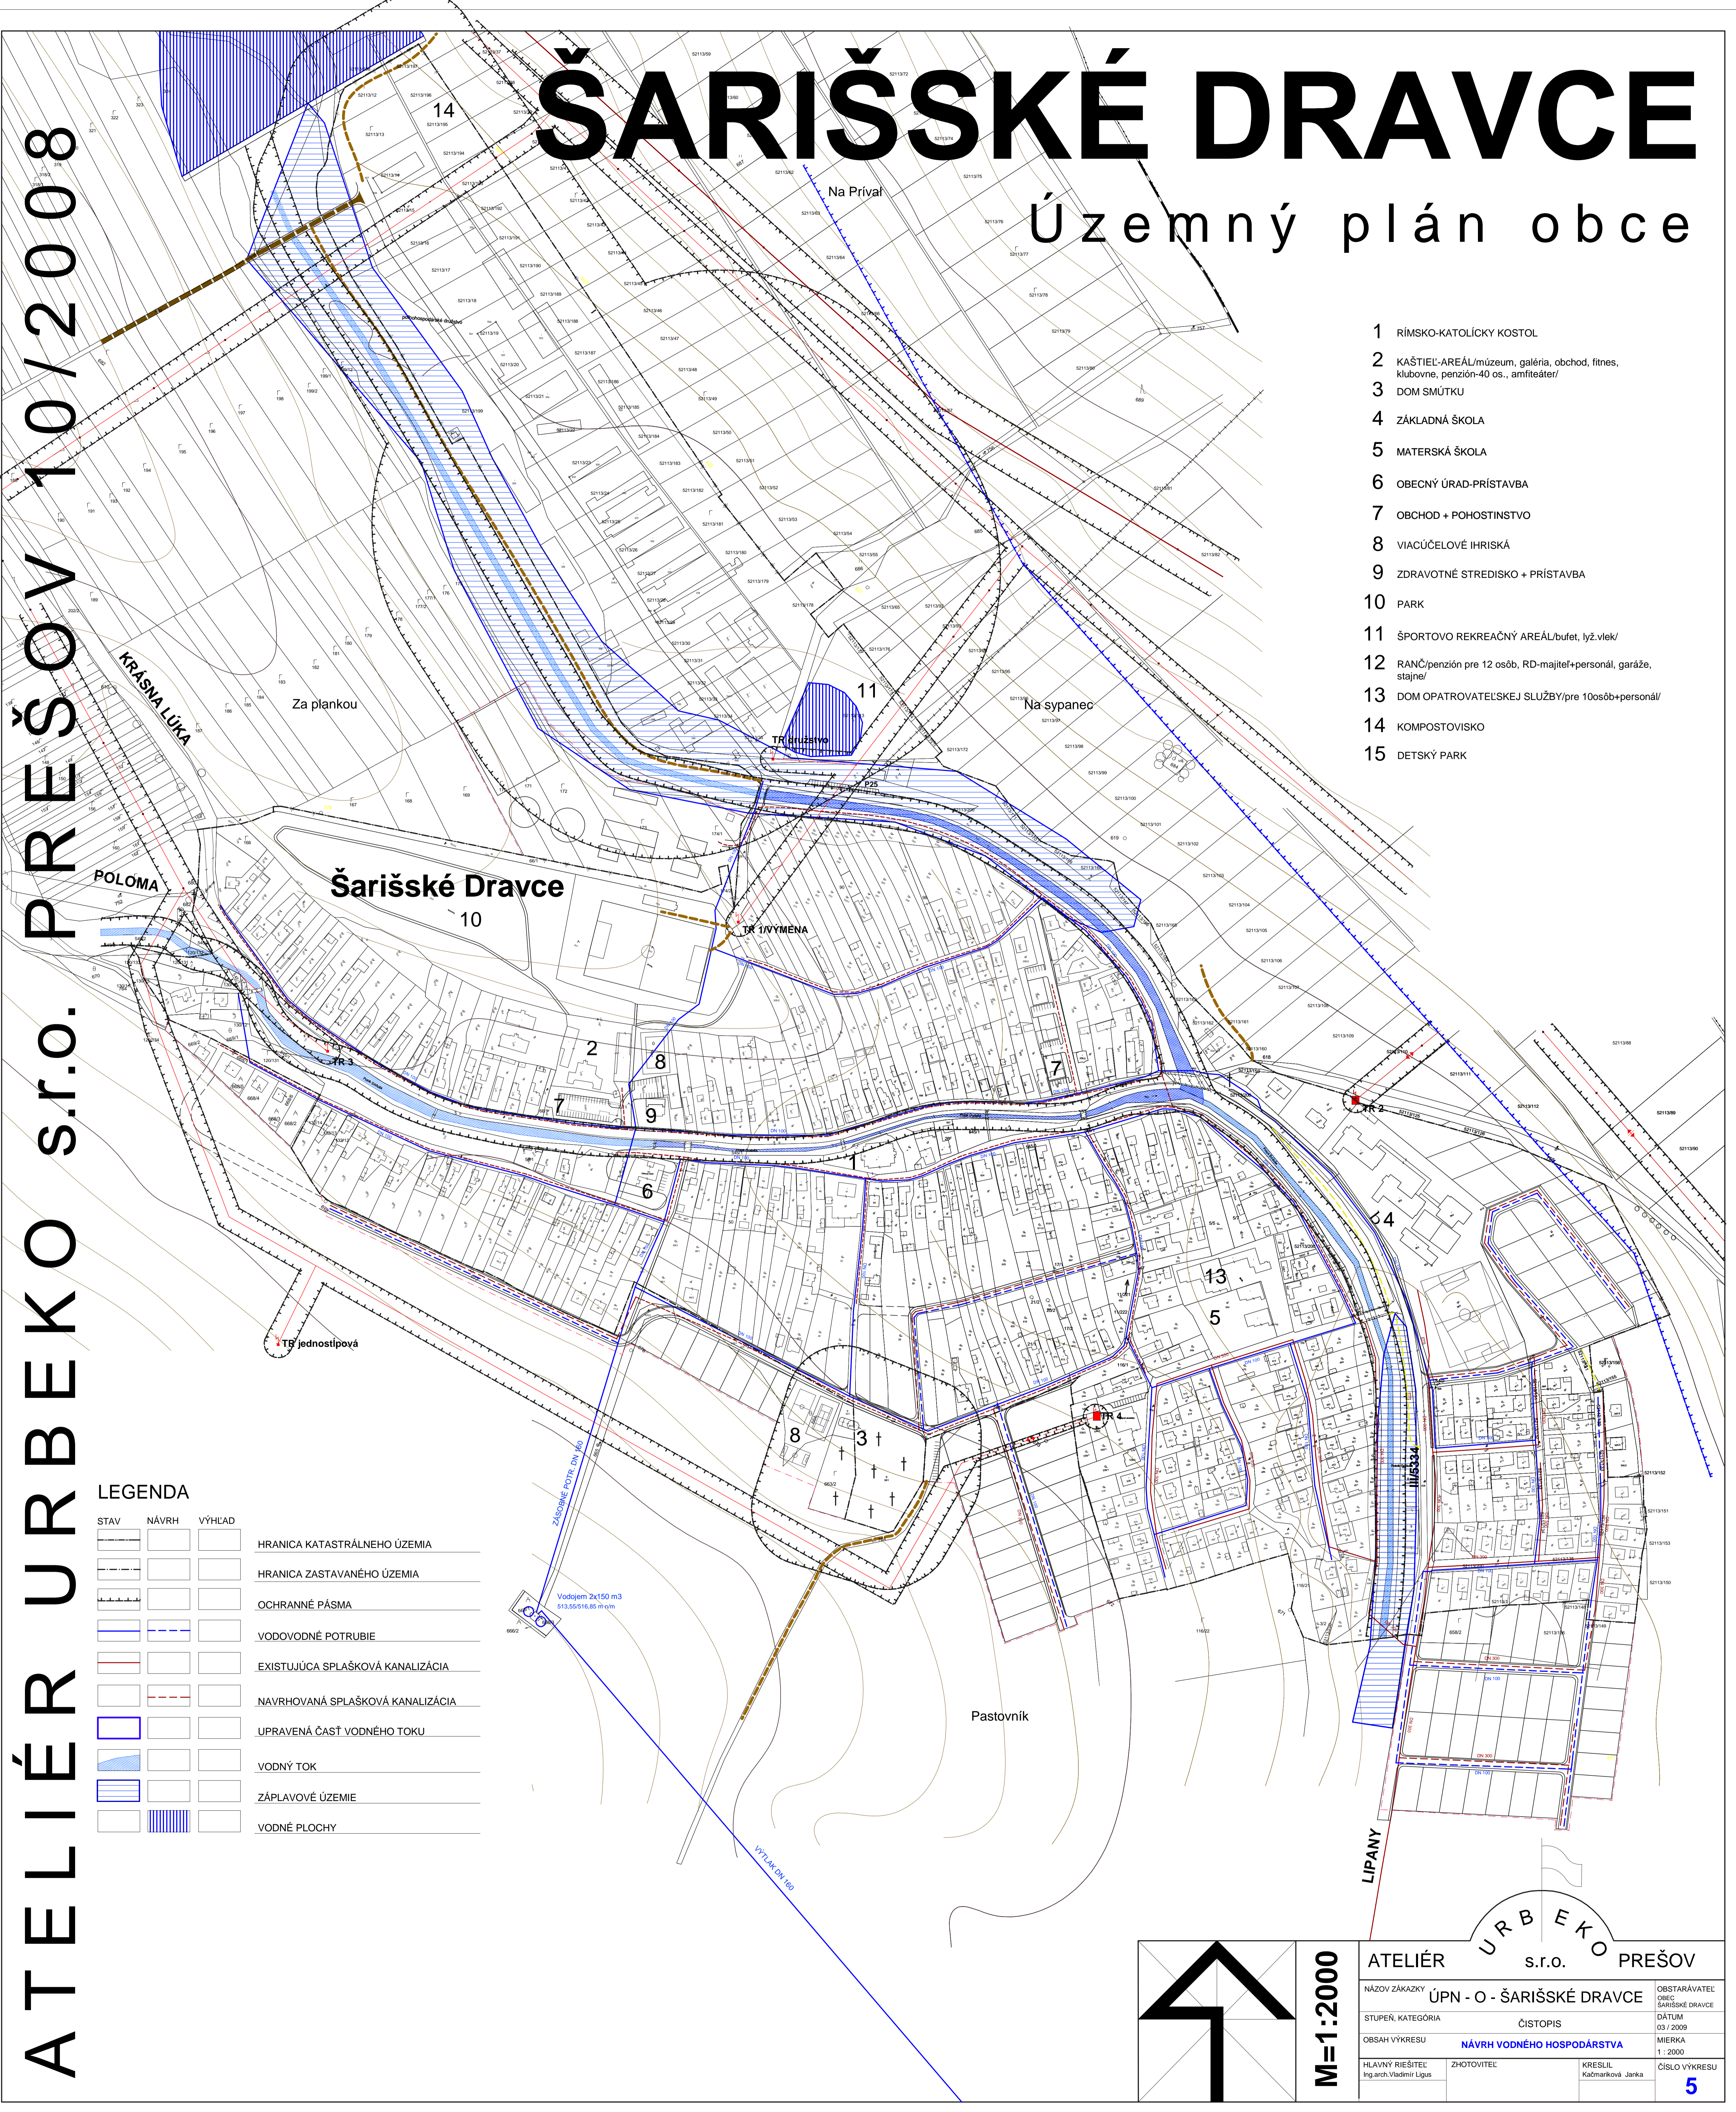

M=1:2000

URB EKO
s.r.o. PREŠOV

NÁZOV ZÁKAZKY	ÚPN - O - ŠARIŠSKÉ DRAVCE	OBSTARÁVATEL	OBEC ŠARIŠSKÉ DRAVCE
STUPEŇ, KATEGÓRIA	ČISTOPIIS	DÁTUM	03 / 2009
OBSAH VÝKRESU	NÁVRH VODNÉHO HOSPODÁRSTVA	MIERKA	1: 2000
HLAVNÝ RIEŠITEĽ	ZHOTOVITEĽ	KRESLIL	ČÍSLO VÝKRESU
Ing.arch. Vladimír Ligala		Káčmarčková Janka	5